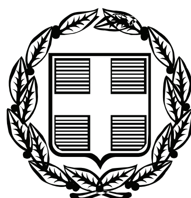



# ΕΦΗΜΕΡΙΣ ΤΗΣ ΚΥΒΕΡΝΗΣΕΩΣ

## ΤΗΣ ΕΛΛΗΝΙΚΗΣ ΔΗΜΟΚΡΑΤΙΑΣ

**ΤΕΥΧΟΣ ΑΝΑΓΚΑΣΤΙΚΩΝ ΑΠΑΛΛΟΤΡΙΩΣΕΩΝ ΚΑΙ ΠΟΛΕΟΔΟΜΙΚΩΝ ΘΕΜΑΤΩΝ** **Αρ. Φύλλου 182**

29 Απριλίου 2009


## ΠΕΡΙΕΧΟΜΕΝΑ

### ΑΠΟΦΑΣΕΙΣ



## ΑΠΟΦΑΣΕΙΣ

Αριθμ. 2386 (1)

**Έγκριση τοπικού ρυμοτομικού σχεδίου και καθορισμός ειδικών όρων και περιορισμών δόμησης για την ανέγερση εκπαιδευτικού συγκροτήματος που θα στεγάσει το 52ο Δημοτικό Σχολείο Ηρακλείου στην θέση Εσταυρωμένος του Δήμου Ηρακλείου στην ιδιοκτησία Διαμαντάκη Κυριακής.**

Ο ΓΕΝΙΚΟΣ ΓΡΑΜΜΑΤΕΑΣ ΠΕΡΙΦΕΡΕΙΑΣ ΚΡΗΤΗΣ

Έχοντας υπόψη:

1. Το άρθρο 26 του ν. 1337/1983 (ΦΕΚ 33/Α/14.3.1983).
2. Το άρθρο 5 του από 6.10.1978 π.δ. (ΦΕΚ 538/Δ/17.10.1978).
3. Την υπ' αριθμ. οικ. 9928/17.12.2004 απόφαση Γ.Γ. Περιφέρειας Κρήτης για τροποποίηση και συμπλήρωση της υπ' αριθμ. 6730/12.8.2003 απόφασης περί ορισμού εισηγητών και παροχής εξουσιοδότησης υπογραφής «Με εντολή Γενικού Γραμματέα» αποφάσεων, εγγράφων και άλλων πράξεων της Περιφέρειας στο Γενικό Διευθυντή και στους Προϊστάμενους Δ/νσεων και Τμημάτων των Υπηρεσιών της Περιφέρειας Κρήτης, όπως τροποποιήθηκε με την υπ' αριθμ. οικ. 8548/14.4.2004 απόφαση.
4. Το με χρονολογία Ιούνιος 2007 τοπογραφικό διάγραμμα που υπογράφεται από την Τοπογράφο Μηχανικό Κουβιδάκη Ελένη και θεωρήθηκε από το Δ/ντη της Δ/νσης Τοπογραφικής Κατεχάκη Κωνσταντίνο, Τοπογράφο Μηχανικό.
5. Το υπ' αριθμ. 9016/ΣΤ1/22.1.2008 έγγραφο της Δ/νσης Προγραμματισμού και Επιχειρ. Ερευνών του Υπουργείου Εθν. Παιδείας και Θρησκευμάτων, με το οποίο εγκρίνεται το Κτιριολογικό Πρόγραμμα.
6. Το υπ' αριθμ. 7616/16.7.2007 έγγραφο της Δ/νσης Αγροτικής Ανάπτυξης Ν.Α. Ηρακλείου που συνοδεύει το 12/2007 πρακτικό της ΝΕΧΩΠ Ν.Α. Ηρακλείου.
7. Το υπ' αριθμ. Φ7/74560/9.7.2007 έγγραφο της ΚΓ΄ Εφορείας Προϊστορικών και Κλασικών Αρχαιοτήτων του Υπουργείου Πολιτισμού.
8. Το υπ' αριθμ. 3063/9.7.2007 έγγραφο της 13ης Εφορείας Βυζαντινών Αρχαιοτήτων του Υπουργείου Πολιτισμού.
9. Το υπ' αριθμ. 839/9.10.2007 έγγραφο της Υπηρεσίας Νεωτέρων Μνημείων και Τεχνικών Έργων Κρήτης του Υπουργείου Πολιτισμού.
10. Η υπ' αριθμ. 4709/13.7.2007 Πράξη Χαρακτηρισμού Έκτασης της Δ/νσης Δασών Ηρακλείου.
11. Το υπ' αριθμ. 1331/7.2.2008 έγγραφο της Δ/νσης Τεχνικών Υπηρεσιών Ν.Α. Ηρακλείου.
12. Το υπ' αριθμ. 2236/9.7.2007 έγγραφο της Δ/νσης Δευτεροβάθμιας Εκπαίδευσης Ν. Ηρακλείου.
13. Το υπ' αριθμ. ΤΥ οικ. 1693/19.2.2008 έγγραφο του Τμήματος Υδραυλικών και Λιμενικών Έργων της Δ/νσης Τεχνικών Υπηρεσιών Ν. Α. Ηρακλείου
14. Το υπ' αριθμ. ΤΥ 12859/27.10.2008 έγγραφο του Τμήματος Κτιριακών Έργων της Δ/νσης Τεχνικών Έργων Ν. Α. Ηρακλείου.
15. Το υπ' αριθμ. 10600/27.9.2008 έγγραφο της Δ/νσης Πολεοδομικών Λειτουργιών του Δήμου Ηρακλείου.
16. Το πρακτικό ΣΧΟΠ Περιφέρειας Κρήτης (συνεδρίαση 17η/18.11.2008, θέμα Γ).
17. Την υπ' αριθμ.. 774/25.2.2009 απόφαση του Τμήματος Περιβαλλοντικού και Χωροταξικού Σχεδιασμού της Δ/νσης ΠΕΧΩ και την υπ' αριθμ. 2059/19.3.2009 τροποποιητική απόφαση αυτής.
18. Το υπ' αριθμ. Τ.Υ. οικ. 2967/16.3.2009 έγγραφο της Δ/νσης Τεχνικών Υπηρεσιών Ν.Α. Ηρακλείου.
19. Τη θετική γνωμοδότηση του ΣΧΟΠ Περιφέρειας Κρήτης, όπως αυτή διατυπώνεται στην 3η συνεδρίαση της 23.3.2009 (θέμα 9ο).
20. Το γεγονός ότι από τις κανονιστικές διατάξεις της απόφασης αυτής δεν προκαλείται δαπάνη σε βάρος του κρατικού προϋπολογισμού και του προϋπολογισμού του οικείου Ο.Τ.Α., αποφασίζουμε:

Την έγκριση τοπικού ρυμοτομικού σχεδίου για την ανέγερση του κτιρίου που θα στεγάσει το 52ο Δημοτικό Σχολείο Δήμου Ηρακλείου στη θέση Εσταυρωμένος Δήμου Ηρακλείου σε γήπεδο συνολικού εμβαδού 3162,76 τ.μ., ιδιοκτησίας Διαμαντάκη Κυριακής που αφορούν σε:

1. ποσοστό κάλυψης 70%,
2. συντελεστή δόμησης 1,0,
3. αριθμό ορόφων 3,
4. μέγιστο ύψος 11:00 μ.,
5. ελάχιστη απόσταση κτιρίων από τα όρια του γηπέδου: Δ,

όπως φαίνονται στο τοπογραφικό διάγραμμα με κλ: 1:500 που θεωρήθηκε από τον Δ/ντή της Δ/νσης ΠΕ.ΧΩ. Περιφέρειας Κρήτης.

Κατά τα λοιπά να εφαρμοστούν οι ισχύουσες πολεοδομικές διατάξεις.

Η ισχύς της παρούσας απόφασης αρχίζει από τη δημοσίευσή της στην Εφημερίδα της Κυβερνήσεως.

Η απόφαση αυτή να δημοσιευθεί στη Εφημερίδα της Κυβερνήσεως.

Ηράκλειο, 30 Μαρτίου 2009

Με εντολή Γενικού Γραμματέα Περιφέρειας
Ο Γενικός Διευθυντής
ΝΙΚΟΛΑΟΣ ΠΑΡΑΣΥΡΗΣ

ΤΟΠΟΓΡΑΦΙΚΟ ΔΙΑΓΡΑΜΜΑ

ΝΟΜ/ΚΗ ΑΥΤ/ΣΗ ΗΡΑΚΛΕΙΟΥ
Δ/ΝΣΗ ΤΟΠΟΓΡΑΦΙΚΗΣ

**ΕΘΝΙΚΟ ΤΥΠΟΓΡΑΦΕΙΟ**
Για τεχνικούς λόγους στο σχεδιάγραμμα, έγινε σμίκρυνση, κατά ποσοστό 36%

Οδός Αγαθάγγελου Παπαδάκη

Οδός Ελεωνόρας Κατεχάκη

← Πρός Ε.Ο Ηρακλείου Μοιρών


Σ14 44.641
Σ16 53.0..
Σ13 48.380
Σ12 48.163
Σ11 46.403

47.50

1/Π 2/Π 3/Π 4/Κ

600020 600000 599980 599960 599940 599920

3909100 3909080 3909060 3909040

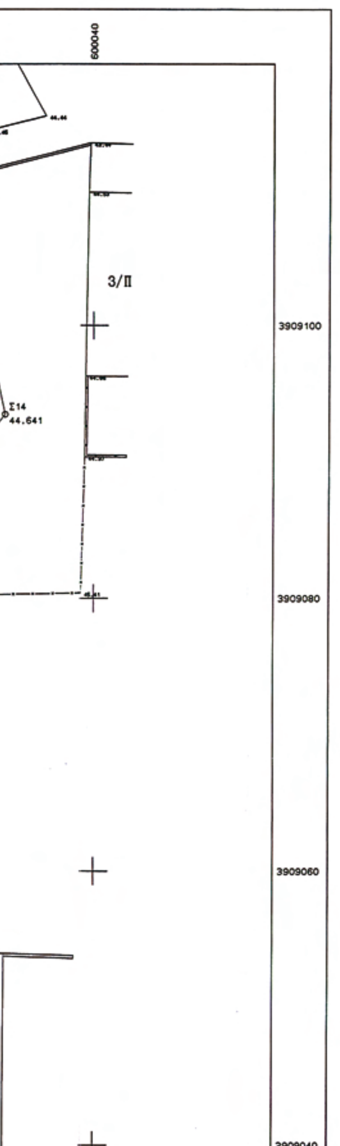


ΣΥΝΤΕΤΑΓΜΕΝΕΣ ΟΡΙΩΝ

| ΣΗΜΕΙΟ | X | Y | ΣΗΜΕΙΟ | X | Y | ΣΗΜΕΙΟ | X | Y |
|---|---|---|---|---|---|---|---|---|
| 134 | 599944.059 | 3909008.242 | 136 | 599936.089 | 3909016.307 | 137 | 599931.717 | 3909028.061 |
| 145 | 599960.805 | 3909008.749 | 146 | 599963.223 | 3909008.864 | 147 | 599975.219 | 3909009.271 |
| 152 | 599930.166 | 3909033.706 | 158 | 599939.964 | 3909037.239 | 159 | 599940.936 | 3909037.468 |
| 162 | 599934.919 | 3909018.722 | 208 | 599964.937 | 3909045.959 | 210 | 599968.334 | 3909047.282 |
| 219 | 599960.169 | 3909043.930 | 226 | 599969.181 | 3909045.915 | 227 | 599976.670 | 3909048.964 |
| 228 | 599979.379 | 3909050.053 | 230 | 599983.155 | 3909051.591 | 231 | 599986.901 | 3909052.998 |
| 232 | 599996.419 | 3909056.466 | 233 | 599999.536 | 3909057.192 | 234 | 600010.743 | 3909060.380 |
| 235 | 600012.870 | 3909061.045 | 248 | 599977.426 | 3909008.810 | 257 | 600011.400 | 3909007.469 |
| 260 | 600009.743 | 3909007.568 | 264 | 600000.195 | 3909008.020 | 268 | 599990.611 | 3909008.432 |
| 272 | 599988.795 | 3909008.509 | 275 | 599985.598 | 3909008.626 | 365 | 600014.681 | 3909040.588 |
| 370 | 599939.070 | 3909008.091 | | | | | | |

| ΙΔ:1 | | ΣΗΜΕΙΑ:31 | | ΕΜΒΑΔΟ:3162.76 μ² | | | | | | | |
|---|---|---|---|---|---|---|---|---|---|---|---|
| 370 | 136 | 162 | 137 | 152 | 158 | 159 | 219 | 208 | 210 | 226 | 227 |
| 228 | 230 | 231 | 232 | 233 | 234 | 235 | 365 | 257 | 260 | 264 | 268 |
| 272 | 275 | 248 | 147 | 146 | 145 | 134 | | | | | |

ΙΔ:1 ΜΗΚΗ ΠΛΕΥΡΩΝ

| ΠΛΕΥΡΑ | ΜΗΚΟΣ | ΠΛΕΥΡΑ | ΜΗΚΟΣ | ΠΛΕΥΡΑ | ΜΗΚΟΣ |
|---|---|---|---|---|---|
| 370 - 136 | 8.74 | 136 - 162 | 2.68 | 162 - 137 | 9.87 |
| 137 - 152 | 5.85 | 152 - 158 | 10.42 | 158 - 159 | 1.00 |
| 159 - 219 | 20.29 | 219 - 208 | 5.18 | 208 - 210 | 3.65 |
| 210 - 226 | 1.61 | 226 - 227 | 8.09 | 227 - 228 | 2.92 |
| 228 - 230 | 4.08 | 230 - 231 | 4.00 | 231 - 232 | 10.13 |
| 232 - 233 | 3.20 | 233 - 234 | 11.65 | 234 - 235 | 2.23 |
| 235 - 365 | 20.54 | 365 - 257 | 33.28 | 257 - 260 | 1.66 |
| 260 - 264 | 9.56 | 264 - 268 | 9.59 | 268 - 272 | 1.82 |
| 272 - 275 | 3.20 | 275 - 248 | 8.17 | 248 - 147 | 2.25 |
| 147 - 146 | 12.00 | 146 - 145 | 2.42 | 145 - 134 | 16.75 |
| 134 - 370 | 4.99 | | | | |

ΤΟΠΟΓΡΑΦΙΚΟ ΔΙΑΓΡΑΜΜΑ

ΟΙΚΟΠΕΔΟΥ ΜΕ ΣΤΟΙΧΕΙΑ 370-136-162-137-152-158-159-219-
-208-210-226-227-228-230-231-232-233-234-235-365-257-
-260-264-268-272-275-248-147-146-145-134-370.

ΙΔΙΟΚΤΗΣΙΑΣ: Διαμαντάκη Κυριακής.
ΘΕΣΗ : Περιοχή Εσταυρωμένου

ΠΡΟΤΕΙΝΟΜΕΝΟΙ ΟΡΟΙ ΔΟΜΗΣΗΣ

ΕΛΛΗΝΙΚΗ ΔΗΜΟΚΡΑΤΙΑ
ΠΕΡ-ΦΕΡΕΙΑ ΚΡΗΤΗΣ
Δ/ΝΣΗ ΠΕΡΙΒΑΛΛΟΝΤΟΣ
ΚΑΙ ΧΩΡΟΤΑΞΙΑΣ

Το παρόν συνοδεύει
την με αρ. πρωτ. 2386/09
απόφαση
Ο Δ/ΝΤΗΣ
Δ/ΝΣΕΩΣ ΠΕΡΙΒ/ΝΤΟΣ ΚΑΙ ΧΩΡ/ΞΙΑΣ

ΕΜΜ. ΜΑΥΡΑΚΗΣ
ΧΗΜΙΚΟΣ ΜΗΧΑΝΙΚΟΣ


ΑΚΡΙΒΕΣ ΑΝΤΙΓΡΑΦΟ
Ηράκλειο 18-6-07


ΚΩΣΤΑΣ ΚΑΤΣΑΚΗΣ


## ΑΠΟΣΠΑΣΜΑ

**Σχεδίου Πολεοδομικής Μελέτης για την ένταξη στο Σχέδιο Πόλεως της Περιοχής Α Κατοικίας "ΕΣΤΑΥΡΩΜΕΝΟΣ" του Δήμου Ηρακλείου – Νομού Ηρακλείου**

**Β' ΦΑΣΗ**

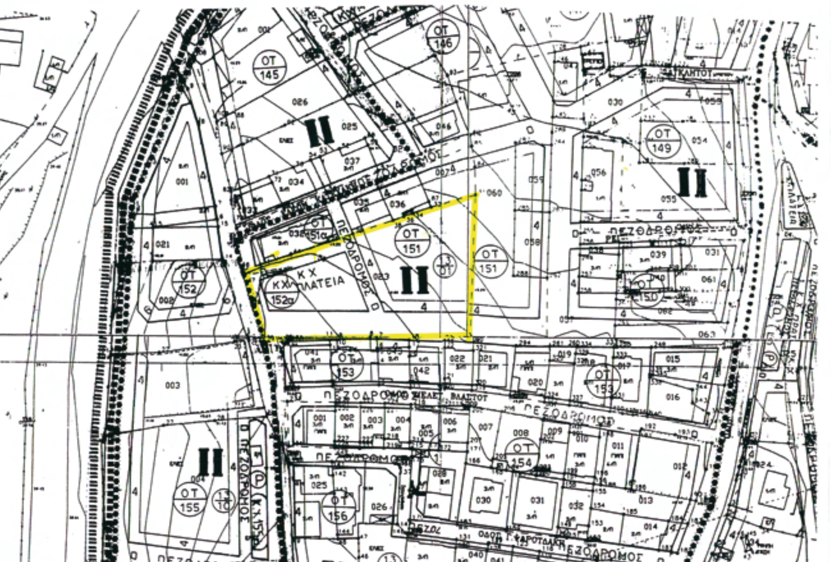

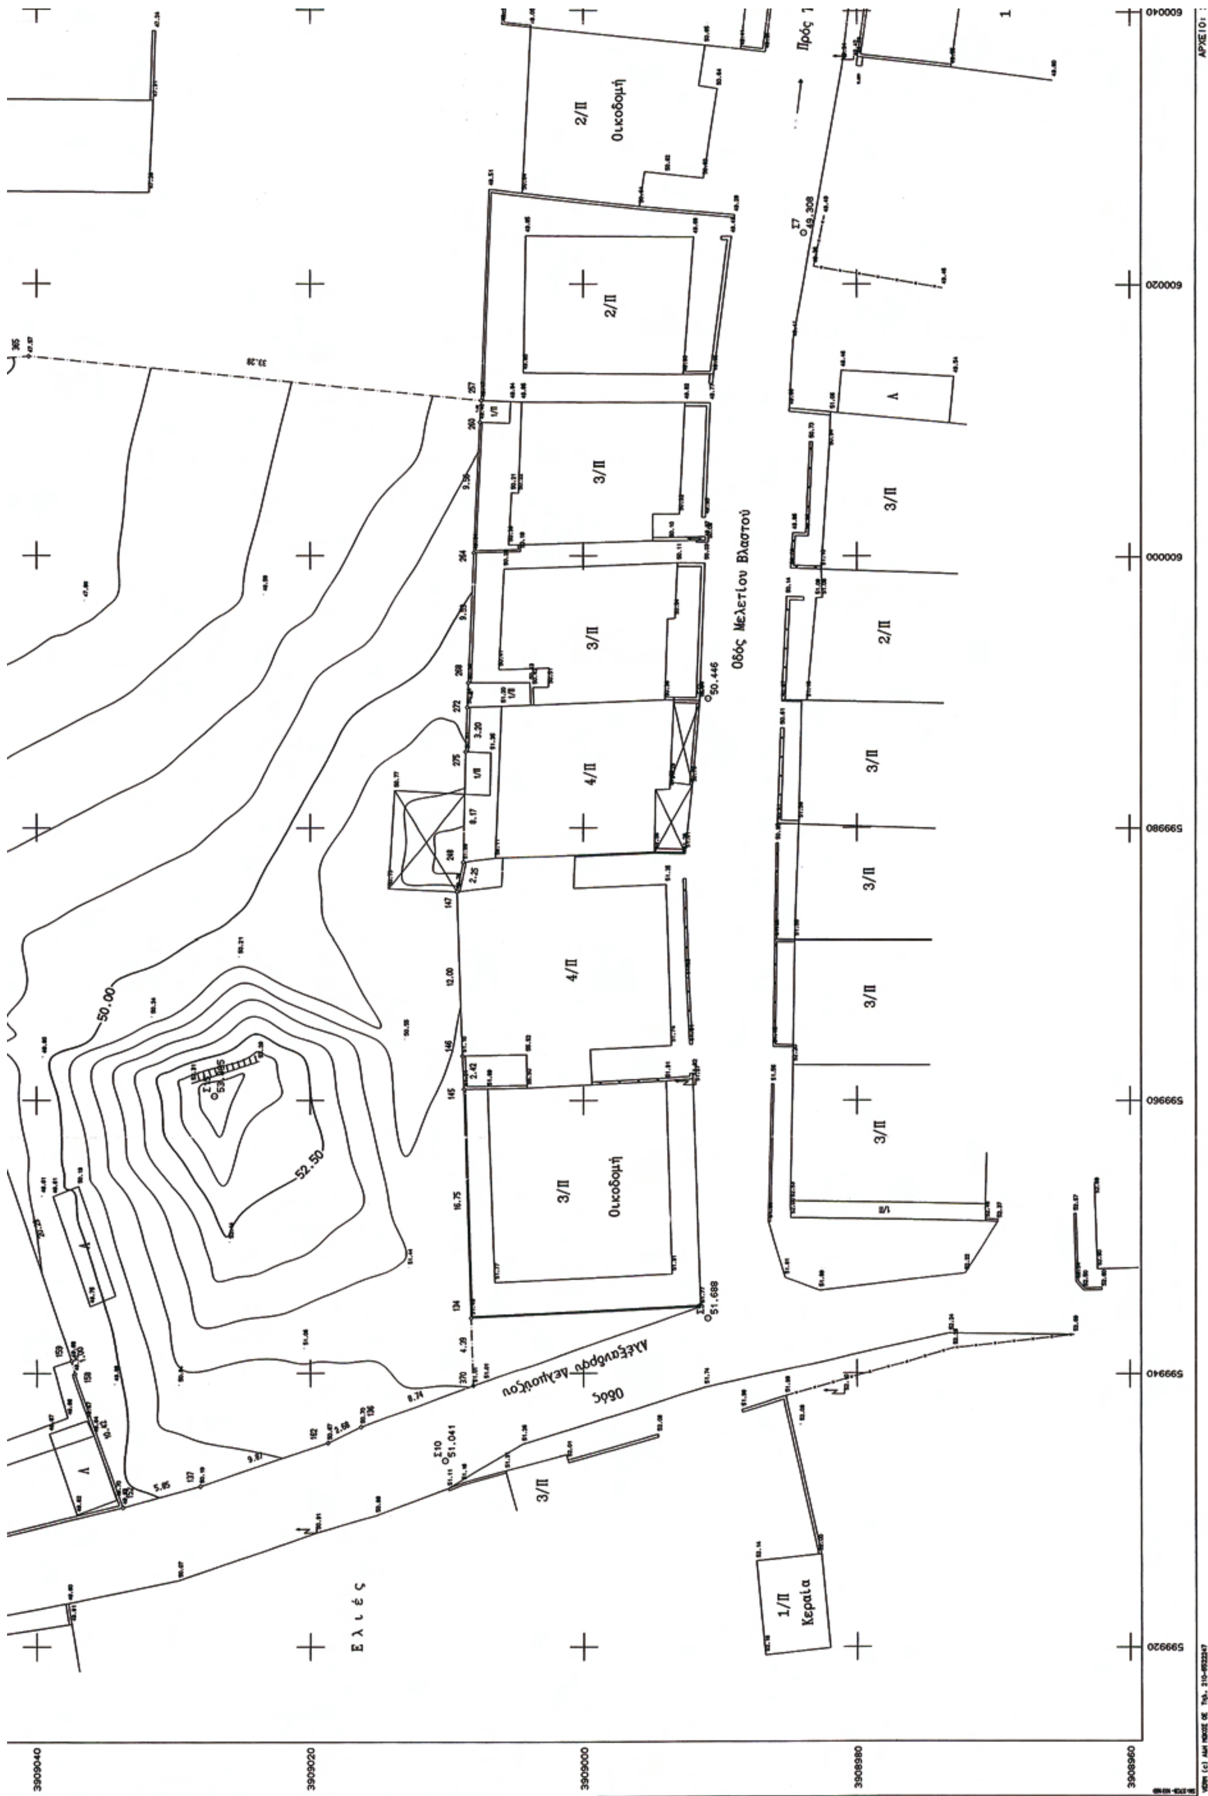
Οδός Μελετίου Βλαστού
Οδός Αλεξάνδρου Λεχμούζου
Ελιές
1/Π
Κεραία
2/Π
Οικοδομή
3/Π
4/Π
Προς
50.00
52.50
3909040
3909020
3909000
3908980
3908960
600040
600020
600000
599980
599960
599940
599920

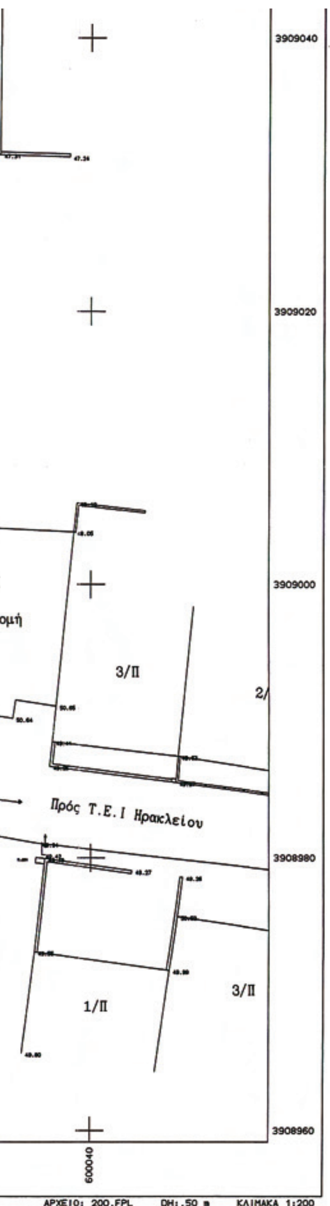


ΙΔΙΟΚΤΗΣΙΑΣ: Διαμαντάκη Κυριακής.
ΘΕΣΗ : Περιοχή Εσταυρωμένου.
ΕΜΒΑΔΟΝ : 3162.76 τ.μ.
ΚΛΙΜΑΚΑ : 1:200.

ΟΡΟΙ ΔΟΜΗΣΗΣ: Π.Δ. ΤΗΣ 24/31.5.1985(ΦΕΚ 270 Δ')
όπως τροποποιήθηκε & ισχύει σήμερα.
Ελάχιστο εμβαδό γηπέδου 4.000 τ.μ.& πρόσωπο σε κοινόχρηστο δρόμο 25 μέτρα.
ποσοστό κάλυψης: 10%
αποστάσεις του κτιρίου 15 μ από τα όρια του γηπέδου.
συντελεστής δόμησης: 0.2
αριθμός ορόφων: 2
μέγιστο ύψος: 7.5 μ

| ΠΡΟΤΕΙΝΟΜΕΝΟΙ ΟΡΟΙ ΔΟΜΗΣΗΣ |
|---|
| Ποσοστό κάλυψης : 70% |
| Συντελεστής δόμησης : 1,00 |
| Αριθμός ορόφων : 3 |
| Μέγιστο ύψος : 11,00μ. |
| Ελάχιστη απόσταση κτιρίων από τα όρια του γηπέδου : Δ |

ΔΗΛΩΣΗ Ν.651/77

Δηλώνουμε ότι η ιδιοκτησία με στοιχεία 370-136-162-137-152-158-159-219-208-210-226-227-228-230-231-232-233-234-235-365-257-260-264-268-272-275-248-147-146-145-134-370 εμβαδού 3162.76 τ.μ. βρίσκεται εκτός σχεδίου και εκτός ζώνης αυτού και εντός του εγκεκριμένου Γενικού Πολεοδομικού Σχεδίου Ηρακλείου στην πολεοδομική ενότητα 18 Εσταυρωμένου Τ.Ε.Ι σε περιοχή που είναι σε διαδικασία πολεοδόμησης και σύμφωνα με τους προαναφερόμενους όρους δόμησης δεν είναι άρτιο & οικοδομήσιμο.
Προέρχεται από μεγαλύτερη έκταση ακινήτου και είναι αυτή που έχει απομείνει μετά από την μεταβίβαση έντεκα τμημάτων συνολικής έκτασης 2233.80 τ.μ. ως αυτοτελών τμημάτων από το αρχικό οικόπεδο επιφανείας 6.000 τ.μ. περίπου όπως αναφέρεται στο με αριθ.776/23-2-1960 συμβόλαιο του συμβολαιογράφου Ηρακλείου Γεωργίου Κοζύρη, και 6280.60 τ.μ σύμφωνα με μεταγενέστερη μέτρηση όπως αναφέρεται στο από Οκτώβριος 1982 κτηματογραφικό διάγραμμα των μηχανικών Λασηθιωτάκη Χ. & Βαιλάκη Ι.

ΔΗΛΩΣΗ ΥΛΟΠΟΙΗΣΗΣ ΟΡΙΩΝ

Δηλώνουμε ότι τα όρια που αποτυπώνονται στο παρόν διάγραμμα υλοποιήθηκαν σύμφωνα με τις υποδείξεις του ιδιοκτήτη.

Ο Ιδιοκτήτης

Συντάχθηκε
Ηράκλειο 12-06-2007
Οι συντάξαντες

Κουβιδάκη Ελένη — Μακράκη Μαρία

Προϊστ Τοπ.Συνεργείου — Μαυραειδής Δημήτριος

Μηχανογραφική Απόδοση

Κουβιδάκη Ελένη

Ελέγχθηκε
Ηράκλειο 13-6-2007
Η Αναπλ. Προϊστ. Τμήματος
Προγραμ.& Εκτέλεσης
Τοπογρ. Εργασιών

Θεωρήθηκε
Ηράκλειο 13-6-2007
Ο Διευθυντής

Κουβιδάκη Ελένη
Τοπ. Μηχανικός με Ββ

Κων. Κατεχάκης
Τοπ. Μηχανικός με Αβ

ΑΠΟΣΠΑΣΜΑ
Χάρτη Γ.Υ.Σ.
Κλίμακα 1:5000

Αριθμ. οικ.2799 (2)

Χαρακτηρισμός υφιστάμενης δημοτικής οδού που συνδέει τον οικισμό «Έρημο» του Δήμου Οιτύλου Νομού Λακωνίας με τον οικισμό «Μέζαπο» του ίδιου Δήμου ως Κυριότερης δημοτικής οδού.

Ο ΝΟΜΑΡΧΗΣ ΛΑΚΩΝΙΑΣ

Έχοντας υπόψη:

1. Τις διατάξεις του ν. 1032/1980 «Περί συστάσεως του ΥΠΕΧΩΔΕ»

2. Τις διατάξεις του από 17.7.1923 ν.δ. «Περί σχεδίων πόλεων κ.λπ.».

3. Το π.δ/γμα 30/1996 «Κώδικας Νομαρχιακής Αυτοδιοίκησης» με τον οποίο κωδικοποιούνται σε ενιαίο κείμενο οι διατάξεις περί Νομαρχιακής Αυτοδιοίκησης, όπως τροποποιήθηκε μεταγενέστερα.

4. Την υπ' αριθμ. 116/28.11.2001 (ΦΕΚ 1775 Β΄/31.12.2001) απόφαση του Νομαρχιακού Συμβουλίου της Ν.Α. Λακωνίας «Τροποποίηση και κωδικοποίηση σε ενιαίο κείμενο του Οργανισμού Εσωτερικής Υπηρεσίας της Ν.Α. Λακωνίας» όπως τροποποιήθηκε με την υπ' αριθμ. 195/12.12.2005 (ΦΕΚ 1893 Β΄/30.12.2005) «Τροποποίηση του άρθρου 8 του Οργανισμού Εσωτερικής Υπηρεσίας της Ν.Α. Λακωνίας» απόφαση του ίδιου Συλλογικού Οργάνου.

5. Το π.δ/γμα 24/31.5.1985 (ΦΕΚ 270Δ΄/1985) «Τροποποίηση των όρων και των περιορισμών δόμησης των γηπέδων των κείμενων εκτός των ρυμοτομικών σχεδίων των πόλεων και εκτός των ορίων των νομίμως υφισταμένων προ του έτους 1923 οικισμών» και ειδικότερα τις διατάξεις του άρθρου 1 παρ.2 τελευταίο εδάφιο.

6. Τις υπ' αριθμ. 43165/2355/33/1989 και 30855/1219/13/13.3.1990 Εγκυκλίους - Διαταγές του ΥΠΕΧΩΔΕ που είναι σχετικές με το θέμα.

7. Το υπ' αριθμ. 32/19.9.2008 έγγραφο του Συλλόγου των εν Αθήναις και Πειραιεί Ερημιωτών με την επωνυμία «ΑΓΙΑ ΒΑΡΒΑΡΑ» προς τον Δήμο Οιτύλου περί αναγνωρίσεως της εν θέματι οδού ως κύριας δημοτικής.

8. Το υπ' αριθμ. 7775/12.12.2008 έγγραφο του Δήμου Οιτύλου με το οποίο μας διαβιβάστηκαν στοιχεία και δικαιολογητικά για την αναγνώριση της οδού του θέματος ως Κύριας Δημοτικής ενόψει του (7) σχετικού αιτήματος.

9. Την υπ' αριθμ. 6026/22.9.2008 βεβαίωση του Δήμου Οιτύλου του Ν. Λακωνίας.

10. Την από 13.3.2009 θετική γνωμοδότηση του ΣΧΟΠ Ν. Λακωνίας (Πράξη 1η/θέμα 5ο).

- Επειδή η υφιστάμενη δημοτική οδός όπως φαίνεται στο με κλίμακα 1:5000 διάγραμμα της ΓΥΣ είναι η πλέον κύρια οδός που συνδέει απευθείας τον οικισμό «Έρημο» του Δήμου Οιτύλου με τον οικισμό «Μέζαπο» του ίδιου Δήμου.
- Επειδή οι οικισμοί «Έρημος» (πρώτη απογραφή 1920) και «Μέζαπος» (Πρώτη Απογραφή 1940) αποτελούν ανεξάρτητα οικιστικά σύνολα του Δήμου Οιτύλου.
- Επειδή για την παραπάνω δημοτική οδό συντρέχουν οι προϋποθέσεις του π.δ/τος 24.5.1985 (ΦΕΚ 270Δ΄/31.5.1985) - άρθρο 1 παρ. 2 τελευταίο εδάφιο.
- Επειδή δεν υπάρχουν λόγοι χωροταξικοί, πολεοδομικοί, περιβαλλοντικοί από τους οποίους να απαγορεύεται η δόμηση εκτός σχεδίου στην περιοχή (π.χ. ΖΟΕ, ΓΠΣ, ΣΧΟΟΑΠ) και ειδικότερα η παρόδια δόμηση των ακινήτων εκτός σχεδίου, αποφασίζουμε:

Αναγνωρίζουμε σαν Κυριότερη, την υφιστάμενη Δημοτική οδό που συνδέει τον οικισμό «Έρημος» με τον οικισμό «Μέζαπο» του Δήμου Οιτύλου Νομού Λακωνίας όπως σημειώνεται με τα στοιχεία (ΑΒ) στο επισυναπτόμενο με κλίμακα 1:5000 τοπογραφικό διάγραμμα της Γ.Υ.Σ. που υπογράφεται από τον Πολιτικό Μηχανικό Μιχαήλ Θανέλλα, για τους λόγους που αναφέρονται στο σκεπτικό της παρούσης. Τα σημεία (Α) και (Β) τοποθετούνται (προσδιορίζονται) στα όρια του συνεκτικού τμήματος των παραπάνω οικισμών καθόσον αυτοί δεν έχουν οριοθετηθεί με πράξη της Διοίκησης.


Κάλυψη Δαπάνης: Από τις διατάξεις της απόφασης αυτής δεν προκαλείται δαπάνη σε βάρος του προϋπολογισμού του Δήμου Οιτύλου ή του προϋπολογισμού της Ν.Α. Λακωνίας.

Η απόφαση αυτή και το διάγραμμα με κλίμακα 1:5000 της ΓΥΣ που τη συνοδεύει να δημοσιευθούν στην Εφημερίδα της Κυβερνήσεως.

Σπάρτη, 15 Απριλίου 2009

Ο Νομάρχης

ΚΩΝ/ΝΟΣ ΦΟΥΡΚΑΣ

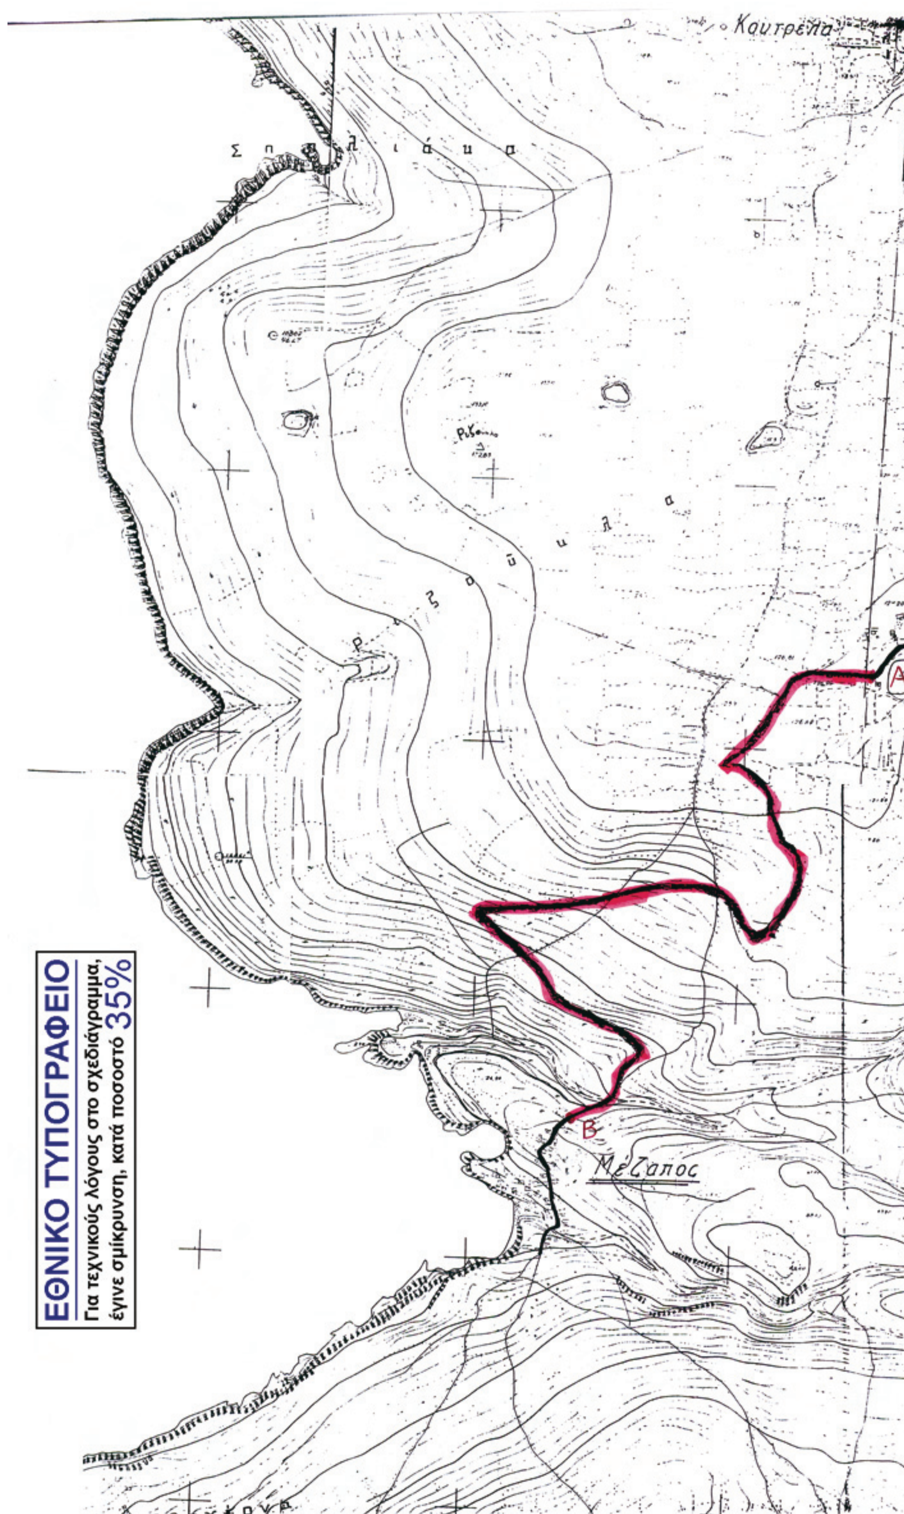


**ΕΘΝΙΚΟ ΤΥΠΟΓΡΑΦΕΙΟ**
Για τεχνικούς λόγους στο σχεδιάγραμμα, έγινε σμίκρυνση, κατά ποσοστό 35%




Σπάρτη 14.4.2009
Συνοδεύει την υπ' αριθμόν
Πράξη 1η/ Θέμα 5ο/13.3.2009
γνωμοδότηση του Συμβουλίου Χ.Ο.Π.
της Ν.Α. Λακωνίας
Ο ΠΡΟΕΔΡΟΣ

ΔΗΜΗΤΡΗΣ ΛΙΑΚΑΚΟΣ
Πολ. Μηχανικός με Α'/Β

Συνοδεύει την υπ' αριθμόν
πρ. 2799/15.4.2009
Απόφαση Νομάρχη Λακωνίας
Ο ΝΟΜΑΡΧΗΣ

ΚΩΝ/ΝΟΣ ΦΟΥΡΚΑΣ

| | |
|---|---|
| ΕΡΓΟΔΟΤΗΣ ΣΥΛΛΟΓΟΣ ΕΝ ΑΘΗΝΑΙΣ Κ' ΕΝ ΠΕΙΡΑΙΕΙ ΕΡΗΜΙΩΤΩΝ. | |
| ΕΡΓΟ ΑΝΑΓΝΩΡΙΣΗ ΔΗΜΟΤΙΚΗΣ ΟΔΟΥ ΩΣ ΚΥΡΙΩΤΕΡΗΣ. | |
| ΘΕΣΗ ΟΙΚΙΣΜΟΣ ΜΕΖΑΠΟΣ ΟΙΚΙΣΜΟΣ ΕΡΗΜΟΣ Δ.Δ. ΜΙΝΑΣ ΔΗΜΟΥ ΟΙΤΥΛΟΥ Ν. ΛΑΚΩΝΙΑΣ | |
| ΜΕΛΕΤΗΤΗΣ ΘΑΝΕΛΛΑΣ ΜΙΧΑΗΛ ΠΟΛΙΤΙΚΟΣ ΜΗΧΑΝΙΚΟΣ | |
| ΘΕΜΑ ΣΧΕΔΙΟΥ Τοπογραφική Αποτύπωση Κυρίας Δημοτικής Οδού | ΑΡΙΘΜΟΣ ΣΧΕΔΙΟΥ 01 |
| ΚΛΙΜΑΚΕΣ 1:5000 | |
| ΧΡΟΝΟΣ ΜΕΛΕΤΗΣ: ΑΥΓ. 2008 | |
| ΥΠΟΓΡΑΦΗ | ΣΦΡΑΓΙΔΑ ΜΙΧΑΗΛ ΗΛ. ΘΑΝΕΛΛΑΣ ΔΙΠΛΩΜ. ΠΟΛΙΤΙΚΟΣ ΜΗΧΑΝΙΚΟΣ ΕΘΝΙΚΟΥ ΜΕΤΣΟΒΙΟΥ ΠΟΛΥΤΕΧΝΕΙΟΥ ΜΕΛΟΣ Τ.Ε.Ε. ΑΡΙΘΜΟΣ ΜΗΤΡΩΟΥ 58626 ΣΩΚΡΑΤΟΥΣ 102 - ΧΑΪΔΑΡΙ ΤΗΛ. 5818955 Α.Φ.Μ. 45000892 |

